


**ROZBUDOWA I PRZEBUDOWA JADALNI I SANITARIATÓW W  
BUDYNKU nr 3, BUDOWA ŁĄCZNIKA POMIĘDZY BUDYNIEM nr 3  
i nr 7 ORAZ ŁĄCZNIKA POMIĘDZY BUDYNIEM nr 3 i nr 4  
w Domu Pomocy Społecznej**

skala 1:100 [cm]

**łącznik nr 1 - Schemat konstrukcji więźby dachowej**

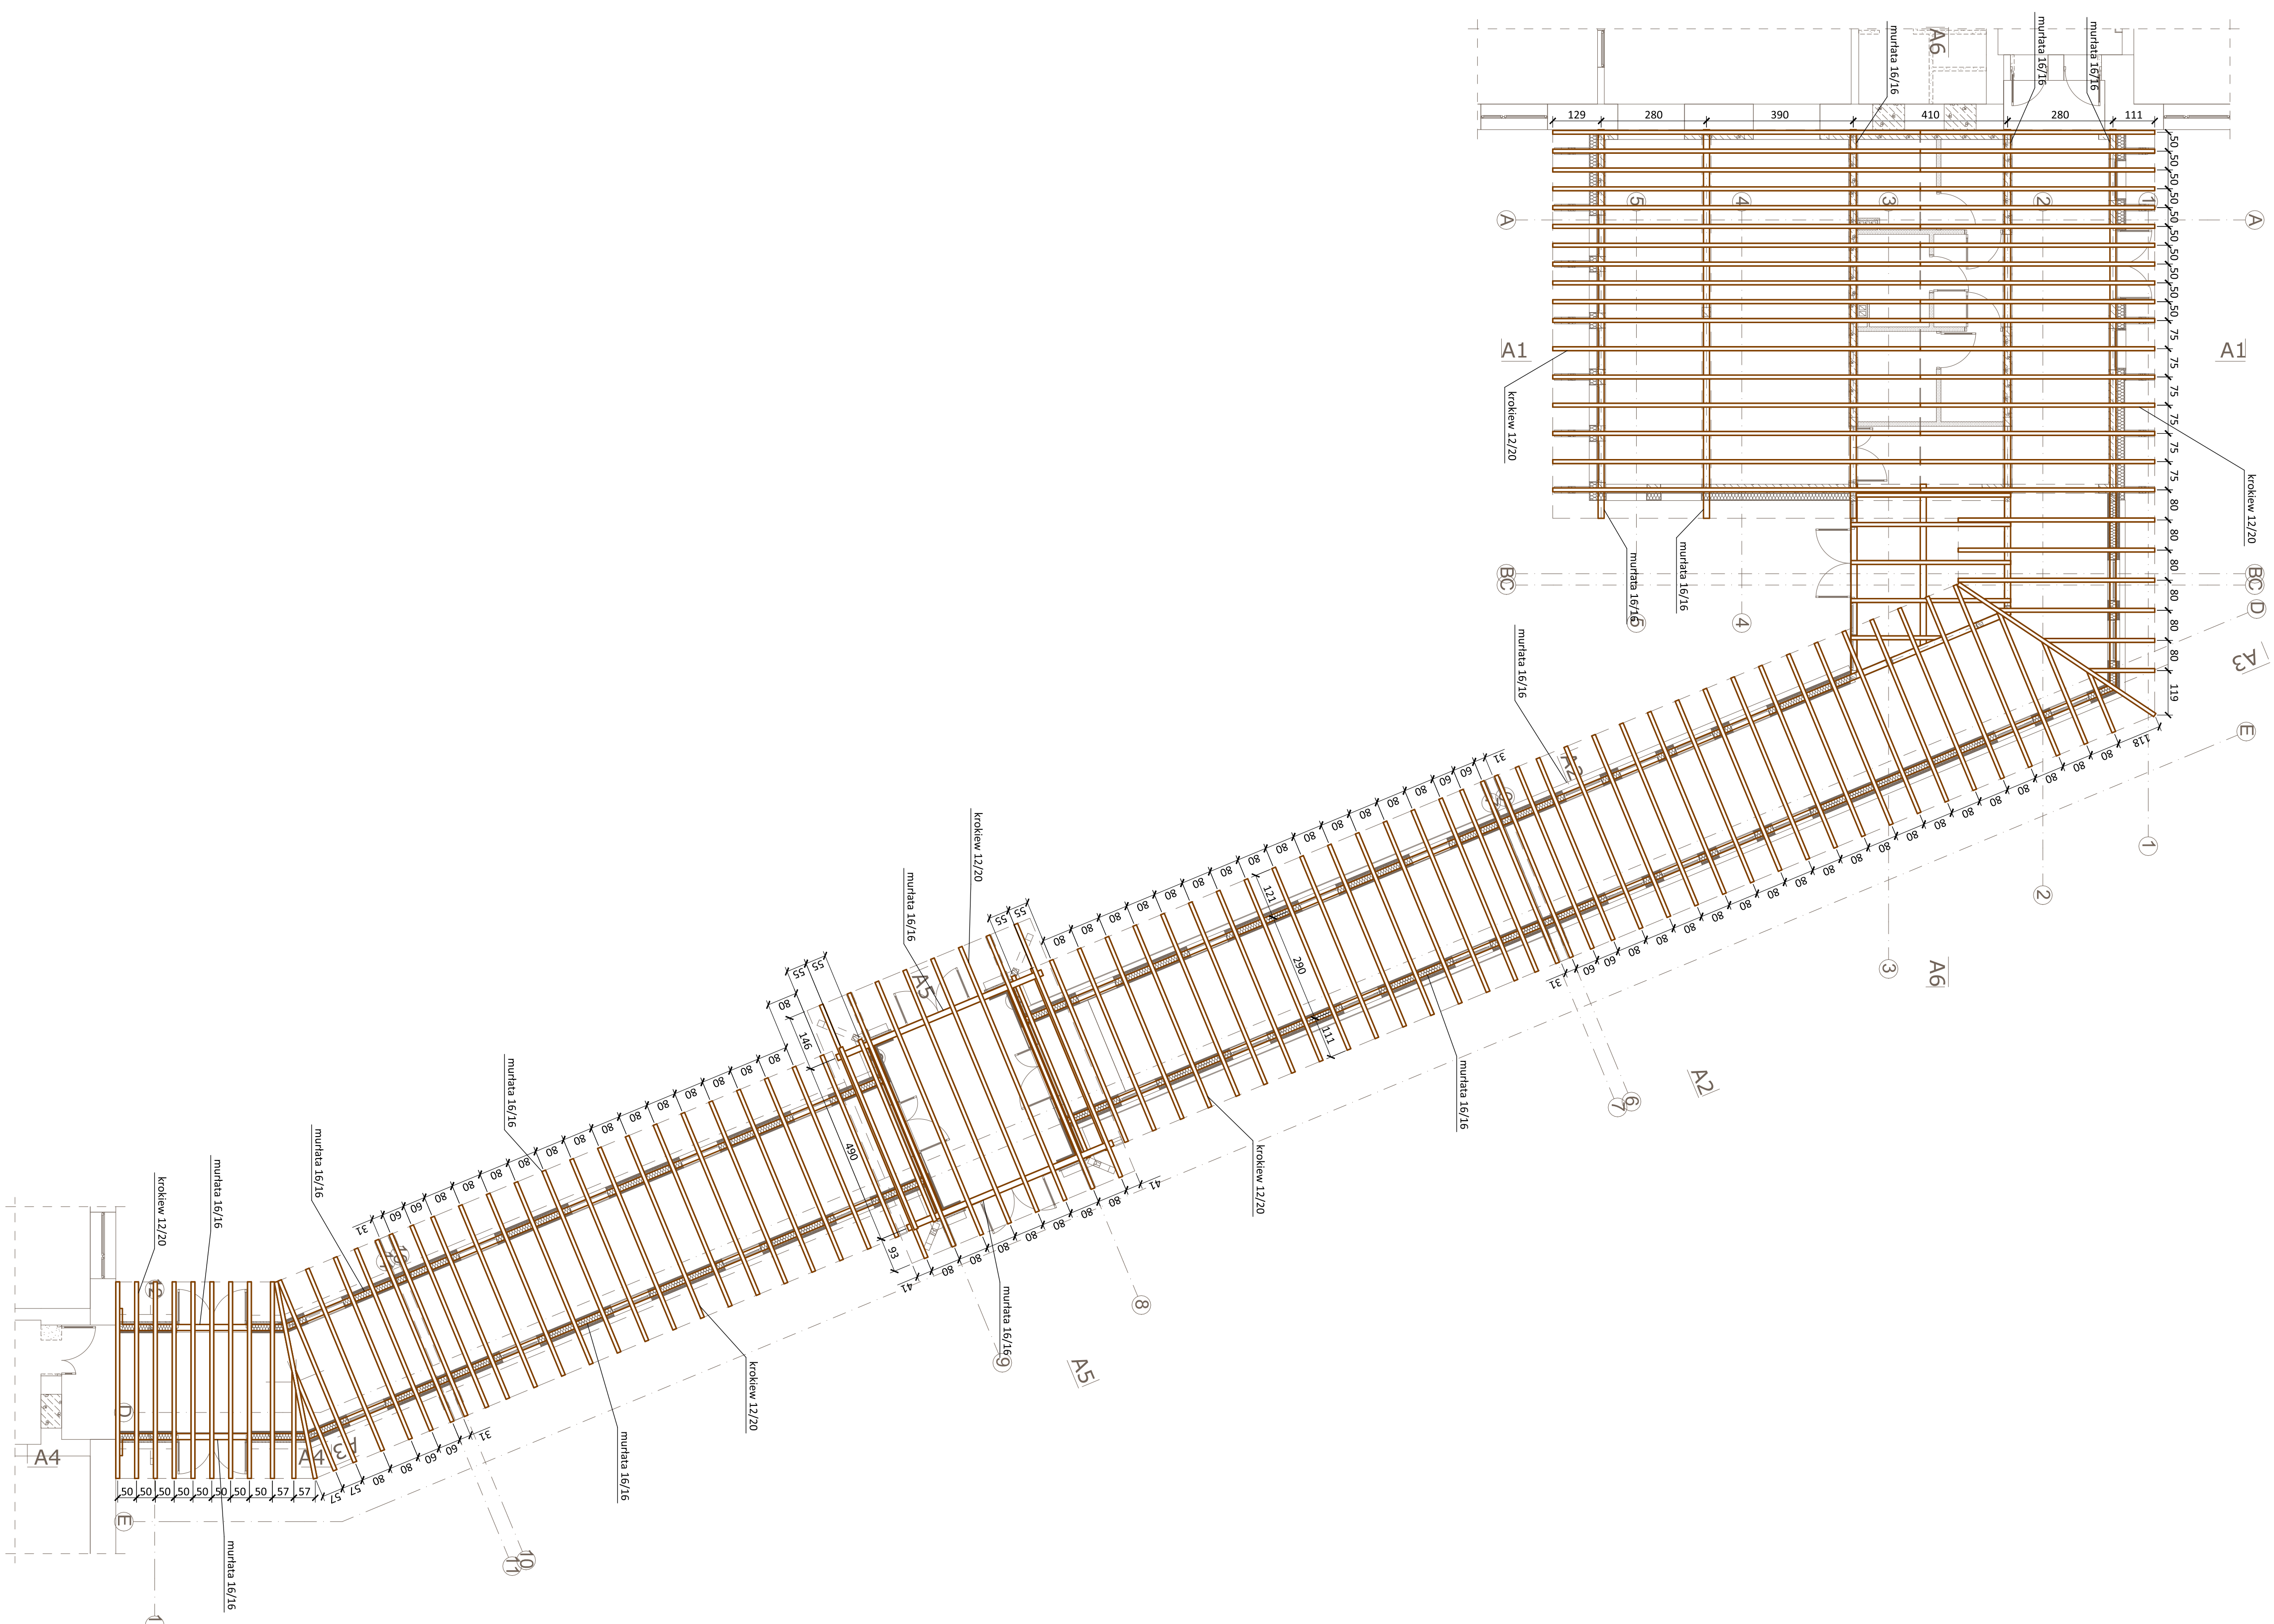

- UWAGI:**
- Beton: C25/30
  - Chudy beton: C12/15
  - Drewno konstrukcyjne: C27
  - Sial zbrojeniowa: S500B
  - Sial konstrukcyjna: S235JRG3
  - Śruby konstrukcyjne: M16, Kl. 5.6
  - Nieoznaczone spoiny wykonać jako doczołowe na pełną grubość elementów łączonych

<b>JANOWSCY</b> Projektowanie w budownictwie		Janowski s.c.		Ekipa	
Projektowanie w budownictwie		ul. NIP 687-13-53-794		PROJEKT	
www.janowscy.com		www.janowscy.com		WYKONANIE	
ROZBUDOWA I PRZEBUDOWA JADALNI I SANITARIATÓW W BUDYNKU nr 3, BUDOWA ŁĄCZNIKA POMIĘDZY BUDYNIEM nr 3 i nr 7 ORAZ ŁĄCZNIKA POMIĘDZY BUDYNIEM nr 3 i nr 4 w Domu Pomocy Społecznej		Nr: 3		Format: A1	
Adres obiektu: obszar ew. 180108, 5 Ustrzyki Dolne - obszar wiejski		Data: październik 2018		mgr inż. Witold Janowski	
Adres obiektu: obszar ew. 0021 Moczary dt. nr ew. 337		mgr inż. Barbara Janowska		mgr inż. Jakub Janowski	
Nazwa rysunku: łącznik nr 1 - Schemat konstrukcji fundamentów		mgr inż. Andrzej Janowski		mgr inż. Andrzej Janowski	
mgr inż. Witold Janowski		mgr inż. Andrzej Janowski		mgr inż. Andrzej Janowski	
Spec. konstrukcyjno-budowlana		Spec. konstrukcyjno-budowlana		Spec. konstrukcyjno-budowlana	
UPR. ABP 24836-97/89/90		UPR. GP 10A-8346-11/790		UPR. GP 10A-8346-11/790	
Pob/80/8889/01		Pob/80/8889/01		Pob/80/8889/01	