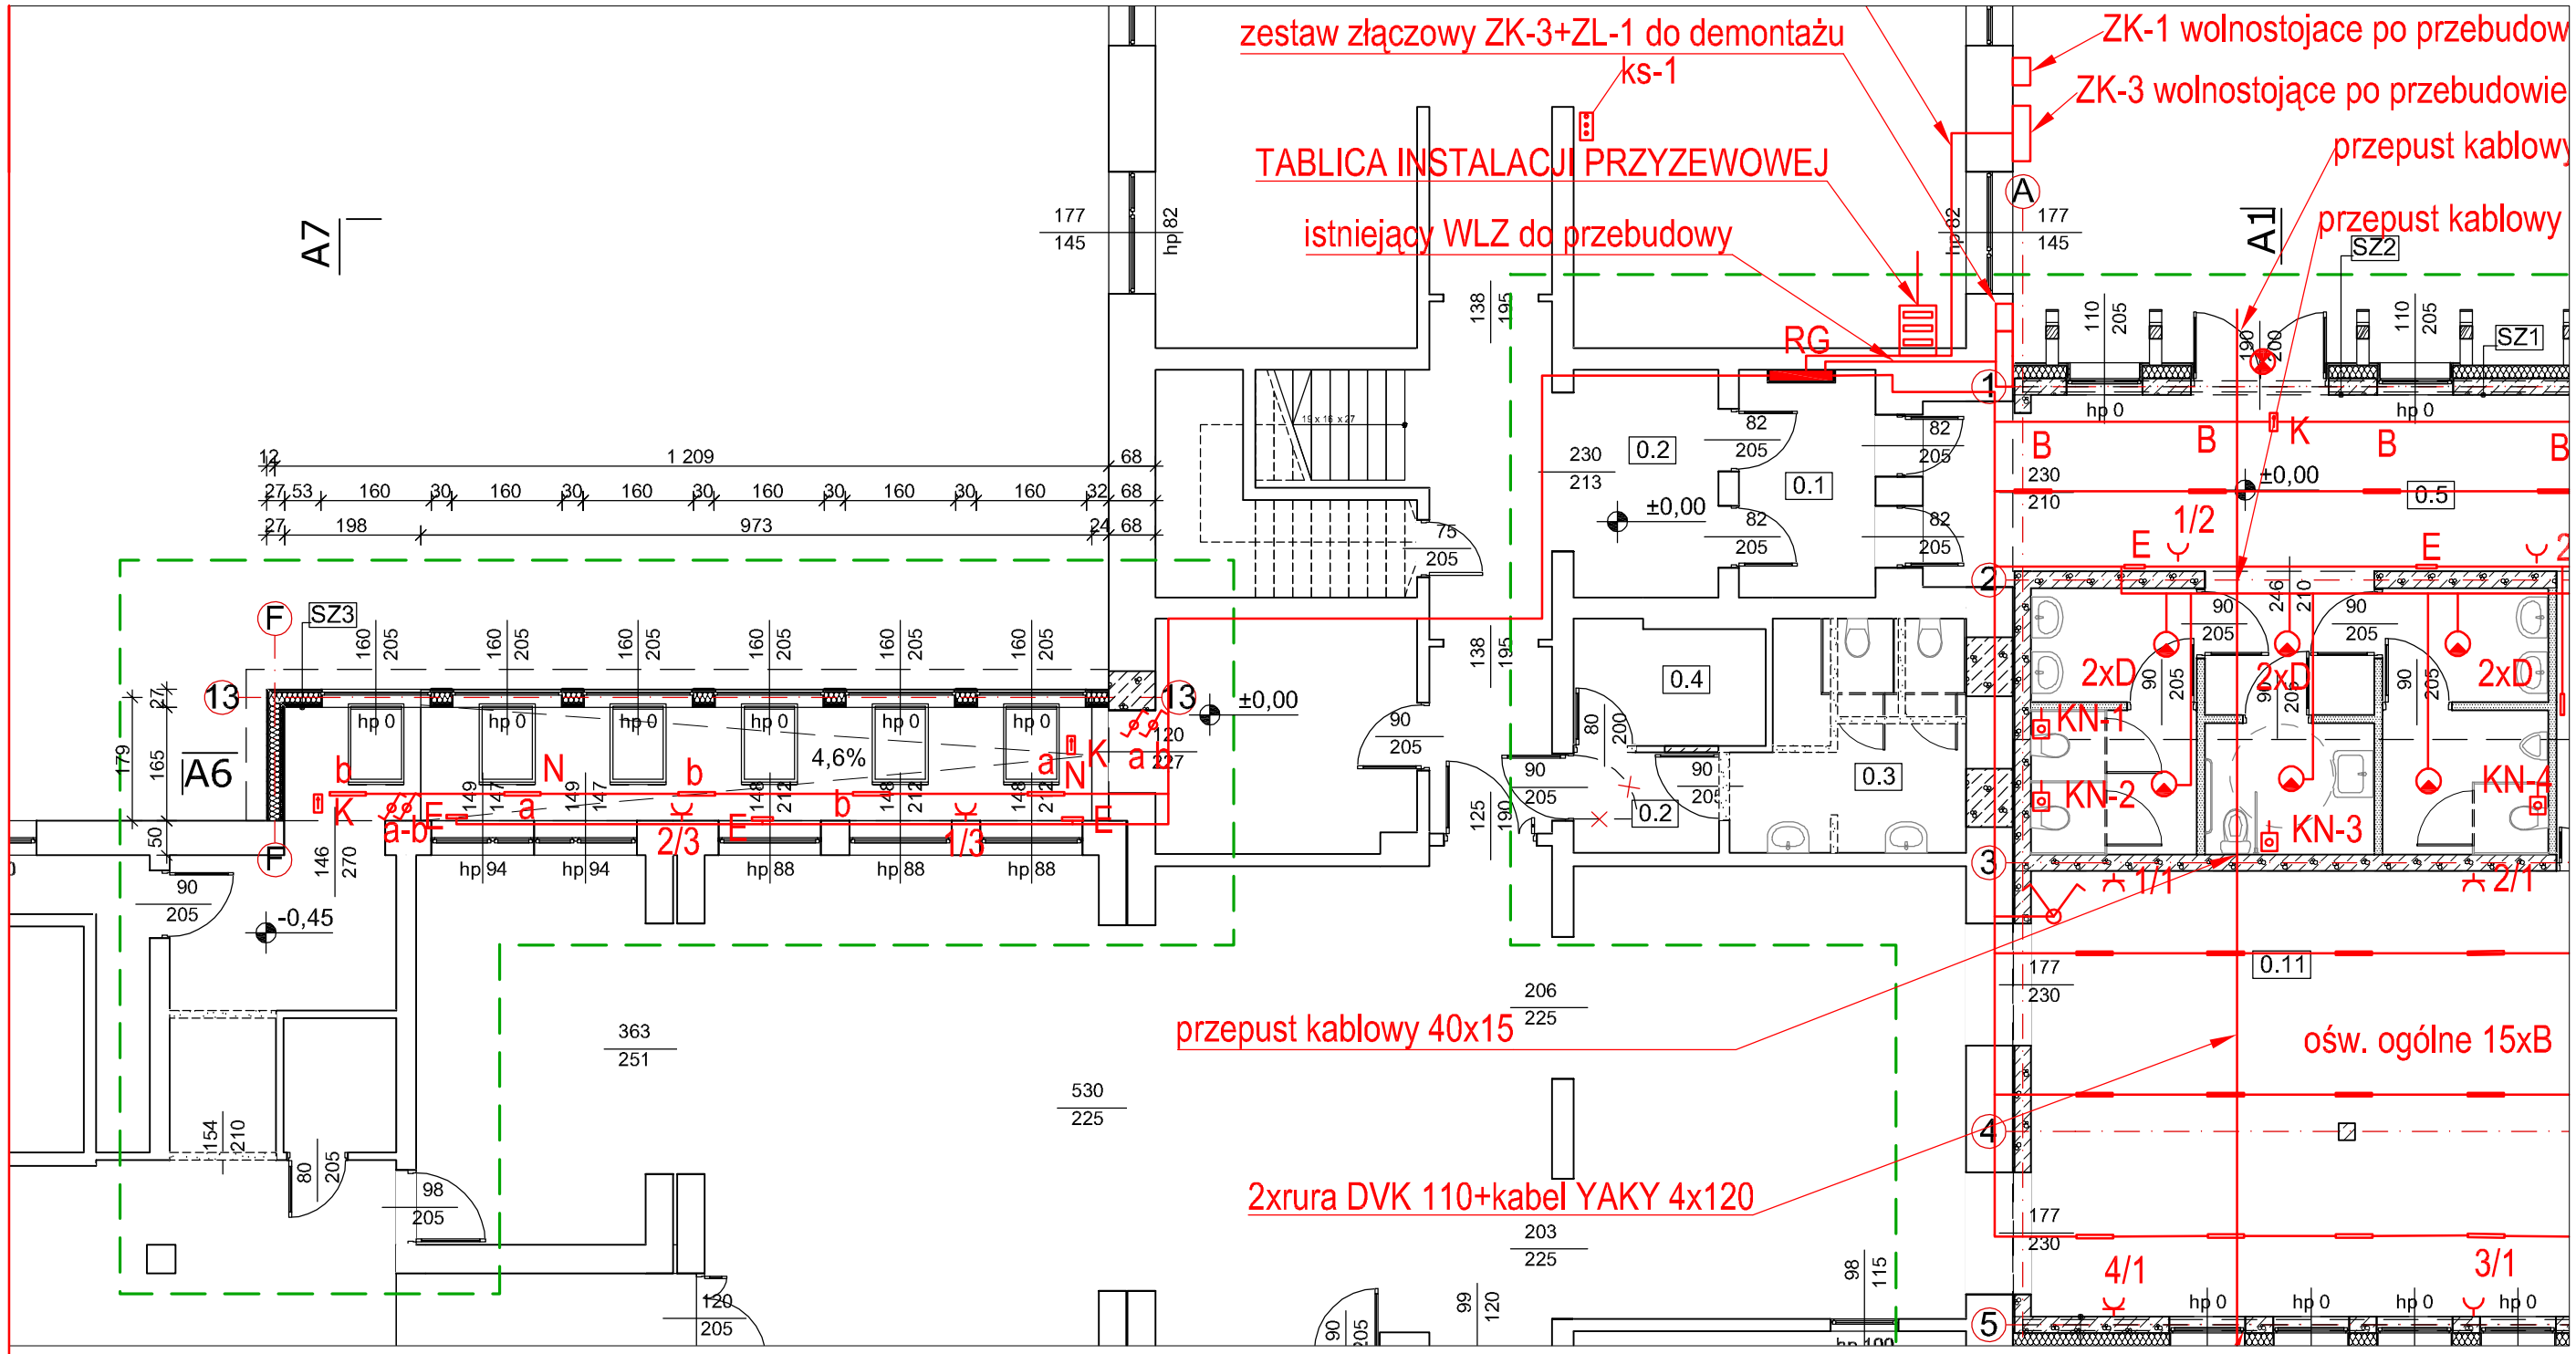

B oprawa zwieszana LED 830 -1000lm

E oprawa ewakuacyjna ścienna 1,2W LED 1h z autotestem praca awaryjna

K oprawa kierunkowa 1h z autotestem zwieszana LED z piktogramem luminancja 500cd/m^2

Temat	Rozbudowa i przbudowa jadalni i sanitariatów w budynku nr 3 budowa łącznika pomiędzy budynkami nr 3 i nr 7 oraz łacznika pomiędzy budynkiem nr 3 i 4		
Ades inwest	Moczary dz. nr ew. 337		
Inwestor	Dom Pomocy Społecznej w Moczarach Moczary 41 38-700 Ustrzyki Dolne		
Tytuł	Instalacja oświetlenia podstawowego, ewakuacyjnego, kierunkowego oraz gniazd 230V - łącznik nr 2		
Projektant	inż. Zenon Głuszko upr. E-75/90		
Sprawdzajacy	mgr inż. Mateusz Głuszko Upr. nr PDK/0001/POOE/15		
data	wrzesień 2018	skala: 1: 100	Rys. nr E-2